






SECCIÓN LONGITUDINAL E - E'



SECCIÓN LONGITUDINAL F - F'

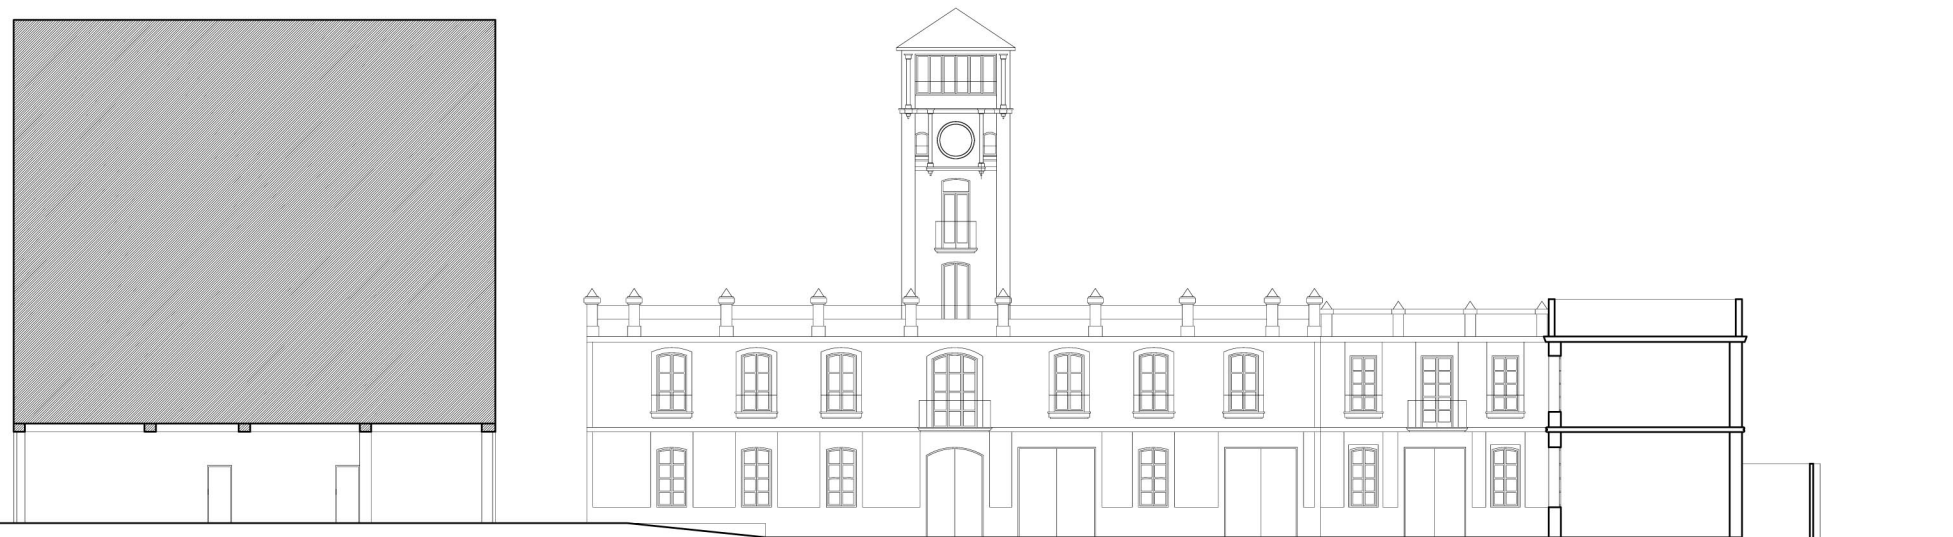

ALZADO - SECCIÓN LONGITUDINAL G - G'

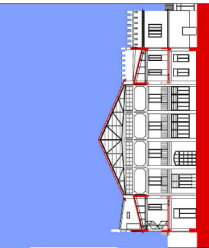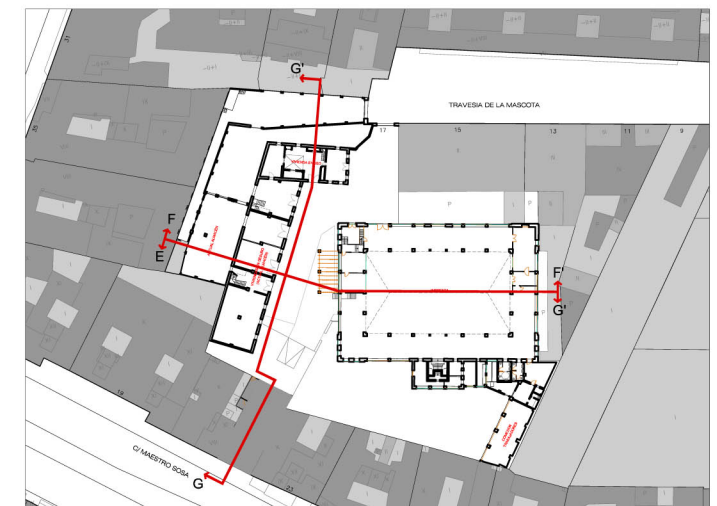

imprenta vila

VALENCIA, MARZO 2009
ESCALA Nº
1/200 4.C

ESTADO ACTUAL . SECCIONES LONGITUDINALES E-E' , F-F' G-G'

ARQUITECTOS: VICENT GARCIA / MARILDA AZULAY
C/ DEL SALVADOR 7-13º 46003-VALENCIA TEL. 96-392.16.15
PLANOS: 499